

# PROJET DE RÉAMÉNAGEMENT DE LA PLACE MARIE JANSON


1060, BRUXELLES  
PLANCHE 3/3

Haute École Lucia de Brouckère  
Architecture des Jardins et du Paysage  
TRAVAIL DE FIN D'ÉTUDES

STEFANO Noé  
2017 - 2018


## PROFIL D'ÉLÉVATION AA'

1/125  
Niveau existant

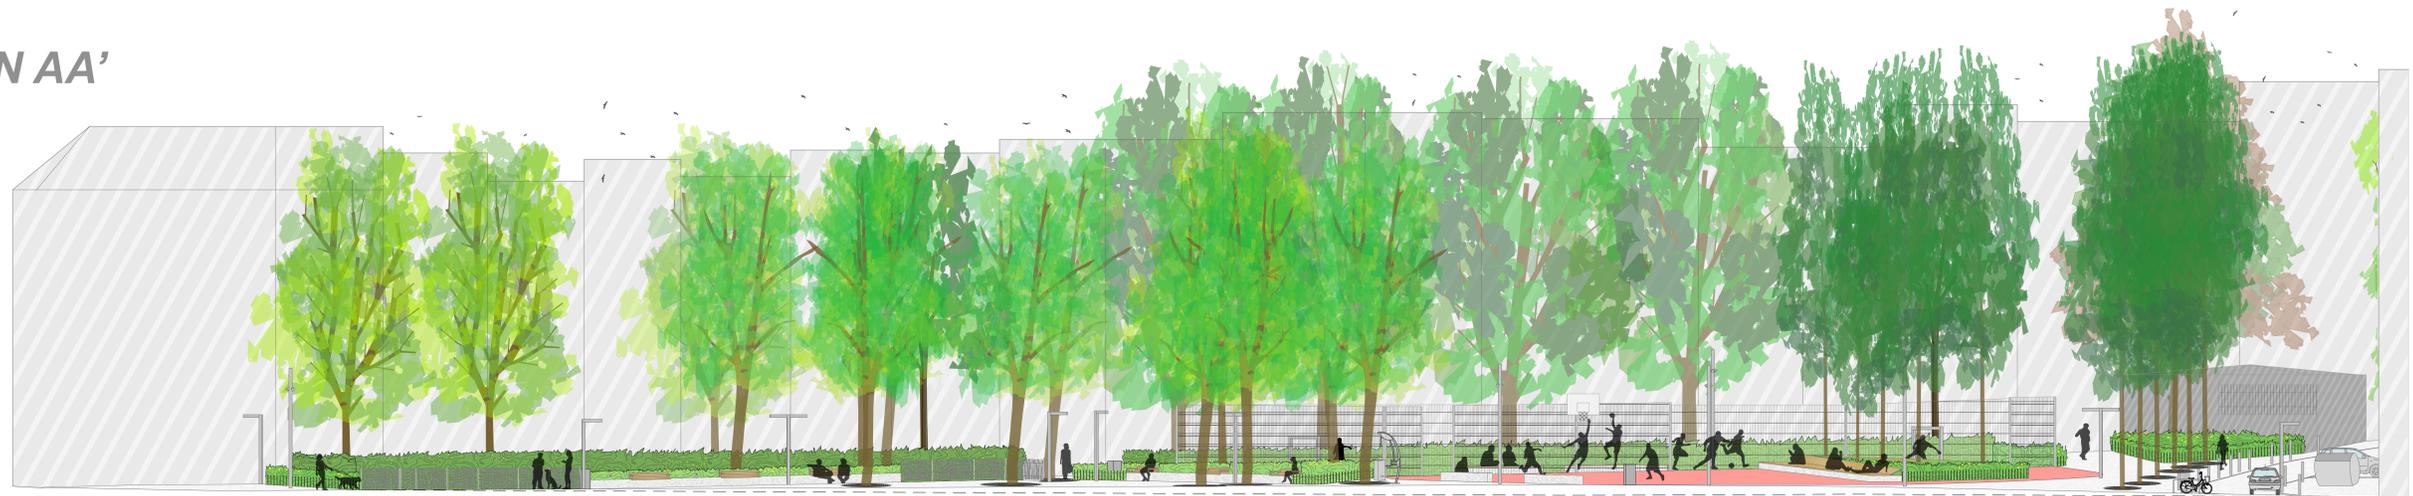

## PROFIL D'ÉLÉVATION BB'

1/125  
Niveau existant

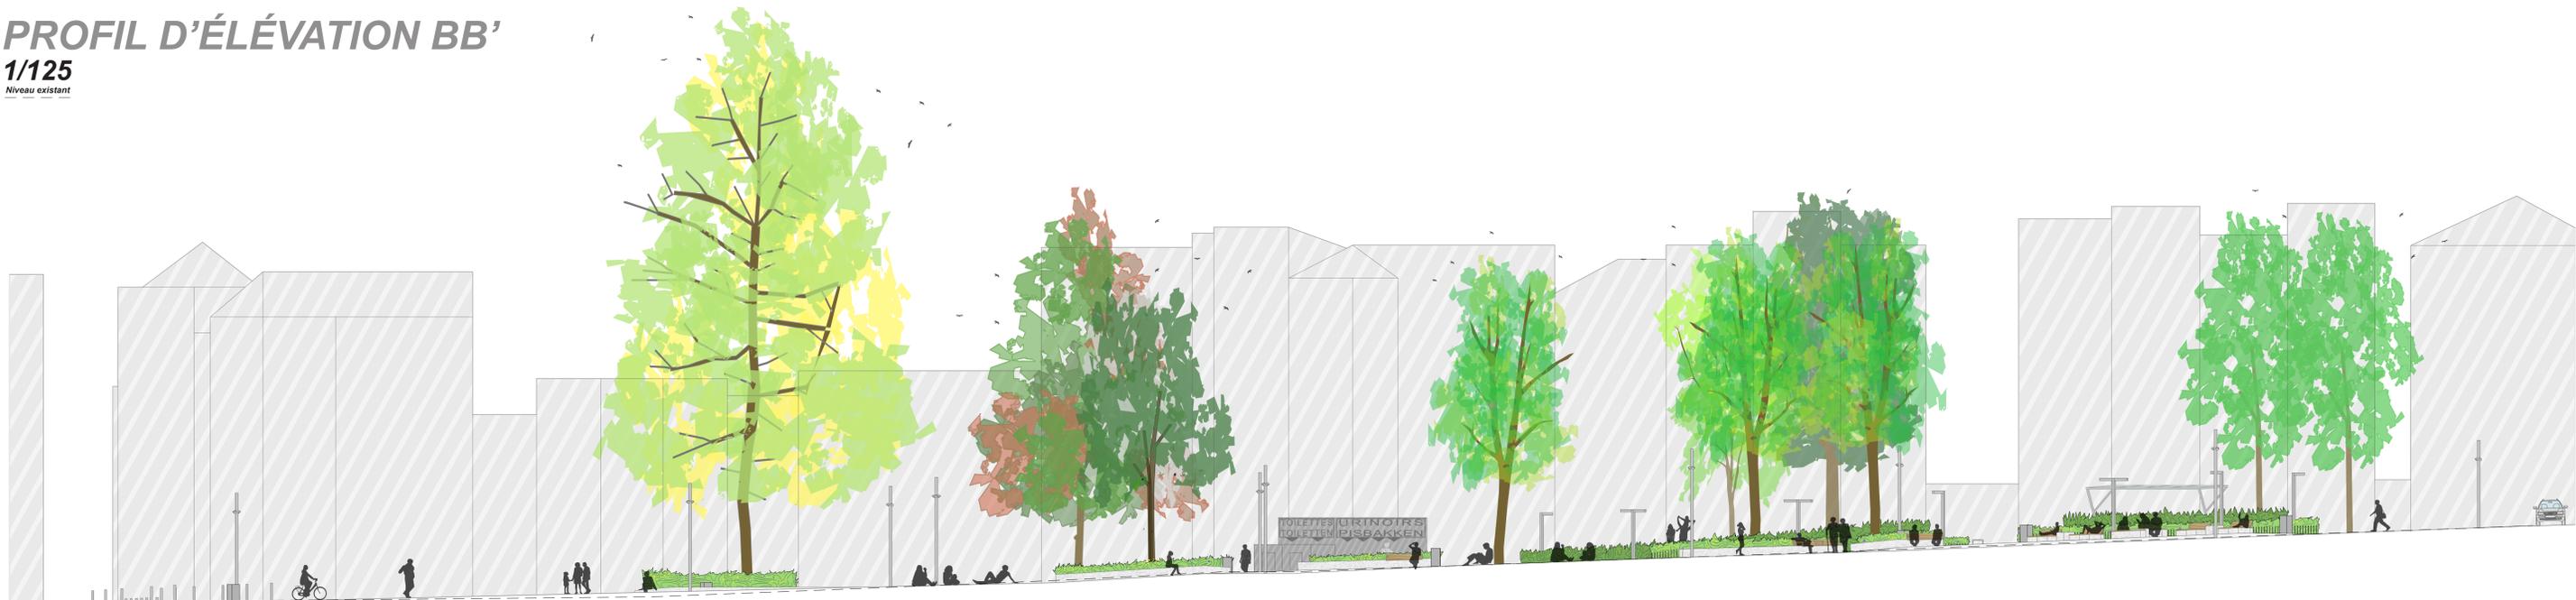

## PROFIL D'ÉLÉVATION CC'

1/125  
Niveau existant



## CROQUIS N°1



## CROQUIS N°2



## CROQUIS N°3

